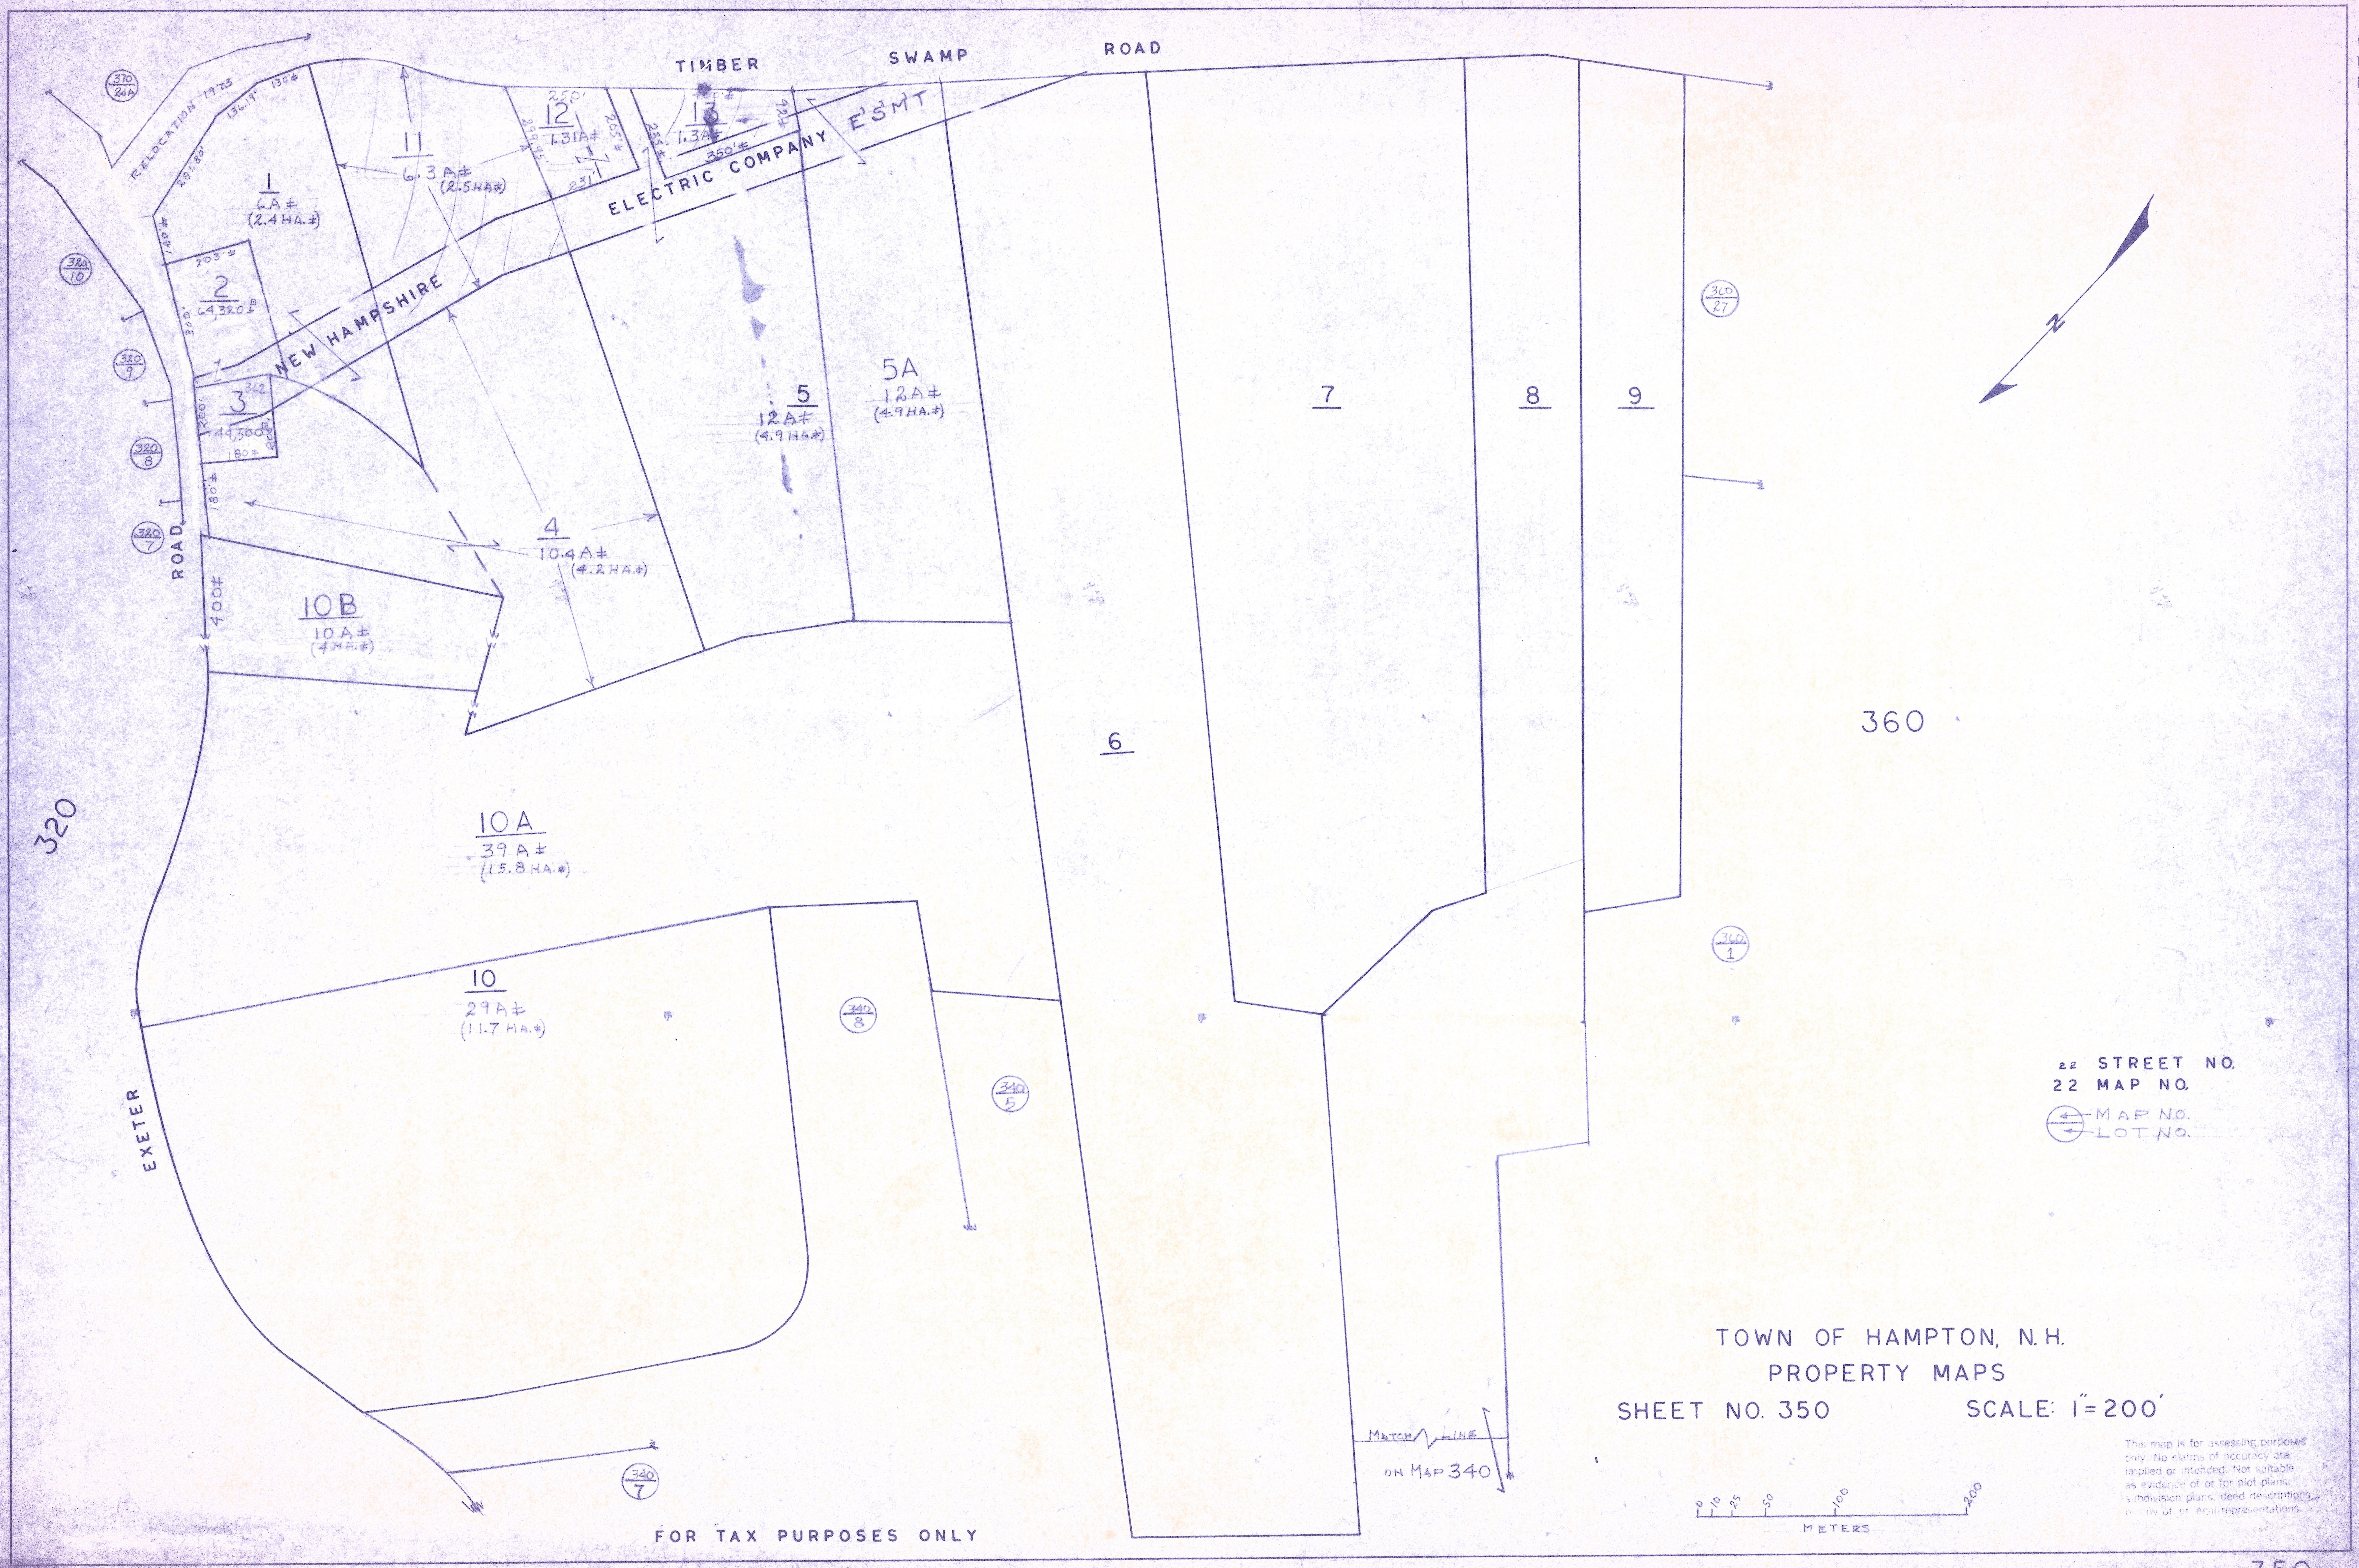
TIMBER SWAMP ROAD
EXETER ROAD
RELOCATION 1973
NEW HAMPSHIRE ELECTRIC COMPANY E'S'MT
1
6A±
(2.4 HA.±)
2
43,320±
3
44,500±
4
10.4A±
(4.2 HA.±)
5
12A±
(4.9 HA.±)
5A
12A±
(4.9 HA.±)
6
7
8
9
10
29A±
(11.7 HA.±)
10A
39A±
(15.8 HA.±)
10B
10A±
(4 HA.±)
11
6.3A±
(2.5 HA.±)
12
1.31A±
13
1.3A±
320
360
N
22 STREET NO.
22 MAP NO.
MAP NO.
LOT NO.
MATCH LINE ON MAP 340
METERS
FOR TAX PURPOSES ONLY
TOWN OF HAMPTON, N.H.
PROPERTY MAPS
SHEET NO. 350
SCALE: 1"=200'
This map is for assessing purposes only. No claims of accuracy are implied or intended. Not suitable as evidence of or for plot plans, subdivision plans, deed descriptions, representations.